

| | | |
|---|---|-----|
| | (VIII) Canteen and Kitchen Facility: [Note: Verify Canteen Facility & Hygiene is monitored as per MUHS Circular No.18/2019 dated 19/03/2019.] | Yes |
| | (IX) Common Rooms: Separate common rooms for boys and girls with Adequate space and sitting arrangement shall be available. 1000 sq. ft | Yes |
| 3 | University Examination Infrastructure: Strong Room for examination a) (Area- 300 sq. ft, b) Shelf, c) Steel cupboard – 1, d) CCTV, Photocopier Machine, Examination hall with benches, Parking Facility for University vehicle, Guest house facility | --- |
| 4 | Other facilities: Hospital Waste Management, Medical Education Unit, Intercom Network, Playground, P.T Teacher or Instructor, Cafeteria, Facility for indoor games, Gymnasium / Gymkhana Facility, Is there any LMS (learning management system software) available | Yes |
| 5 | Hostel facility: Boys (UG & PG), Girls (UG & PG), Interns, Residents, Warden/ Rector, Hygiene, Vending Machine etc. | Yes |

Hospital

| 6 | Hospital Details | Details on College Website | Adequate/Inadequate |
|---|--|----------------------------|---------------------|
| | Name of the Hospital: Lifetime Hospital, Padave, Sindhudurg | Yes | Adequate |
| | Address: Ap. Padave, Kasal, Tal, Kudal Dist. Sindhudurg. Pin | | |
| | Telephone No.: 02367-234000. | | |
| | Bed Strength :650 | | |
| | Distance of Hospital from the College to which it is attached (in kms)20. KM | - | |
| | Number of beds registered as per BNH Act 650 | Yes | Adequate |
| | Name of the Hospital: Chaitanya Institute for mental Health –Rehabilitation and DE-Addiction Centre. | | |
| | Address: Ap. Madel, Tal, Thivim, Bardez, Goa. Pin 403502 | | |
| | Telephone No.: 08322298765 | | |
| | Bed Strength:100 | | |
| | Distance of Hospital from the College to which it is attached (in kms)70. KM | - | |
| | Number of beds registered as per BNH Act100 | Yes | Adequate |
| | Name of the Hospital: Gurukrupa Hospital, Kankavli. | | |
| | Address : Ap. Kalmath, Tal, Kankavli Dist. Sindhudurg. Pin 416812 | | |
| | Telephone No.: 9637098370 | | |
| | Bed Strength: 100 | | |
| | Distance of Hospital from the College to which it is attached (in kms) 10 KM | - | |
| | Number of beds registered as per BNH Act 100 | Yes | Adequate |
| 7 | I. Total constructed area of Hospital Building as per MSR(.....Sq.mtr./Sq. ft.) Whether the Hospitals Owned by the College/ Management or Rented? | Yes | |
| | II .Hospital Administration Block as per MSR (Superintendent room, Deputy Superintendent room, Medical officers' room, Matron room, Assistant Matron room, Reception and Registration, etc.) | Yes | |
| | III. Out–Patient Departments (OPD) as per MSR Total Area of OPD Complex...Sq. ft. No. of OPD'sFacilities shall be as per MSR & all details shall be on college website. | Yes | |
| | IV. In Patient Departments(IPD)as per MSR Total Area of IPD Complex...Sq. ft. No. of IPD Departments..... Bed Distribution.....Facilities shall be as per MSR & all details shall be on college website. | Yes | |
| | V. Operation Theatres Block as per MSR Total Area of OT Block ...sq. ft. No. of OTs availableFacilities shall be as per MSR & all details shall be on college website. | Yes | |
| | VI. Casualty Facilities State Government Permission Letter | Yes | |

| | |
|--|-----|
| VII. Central Clinical Laboratory: Well-equipped with separate sections for Pathology, Biochemistry and Micro-biology. Attached toilet shall be there for collection of urine samples. Other diagnostic tools for ECG or TMT etc. shall be Provided. | Yes |
| VIII. Radiology or Sonography Section: Radiologist chamber, X – ray room, Darkroom, film drying room, store room, patients waiting and dressing room, reception or registration or report room. | Yes |
| IX. Labour Room: | Yes |

BASIC DETAILS ABOUT INFRASTRUCTURE CHECK LIST

| PARTICULAR TO BE VERIFY BY ASSESSOR | YES / NO | Remark |
|---|---------------|---------------|
| Certified Copy of Location Of College Building Address by Government authority (Search Report) to be uploaded at website | Yes | |
| Certified Copy of Location Of Hostel Building Addressed by Government authority (Search Report) to be uploaded on website | yes | |
| Is Separate College Building Not Available | yes | |
| {Attach resolution of Trust /owner for Area Allocation } to be uploaded on website | Yes | |
| Is Separate Hostel Building Available | Yes | |
| { Attach resolution of Trust /owner for Area Allocation} to be uploaded at website | Yes | |
| Authorized Building Plan approved by Competent Authority to be uploaded at website | Yes | |
| Availability of Building Completion (College / Hostel) Certificate by Competent Authority to be uploaded at website | Yes | |
| Lease or Rent Agreement of College if Required to be uploaded at website | Yes | |
| Provision Of Fire Safety Measure as per standard norms of Government | Yes | |
| Fire Safety Certificate for College , Hostel And Hospital to be uploaded at website | Yes | |
| General Student Safety Measures done in Building as per norms | Yes | |
| Provision for facility Physically Challenged Students | Yes | |
| OTHER INFRASTRUCTURAL PROVISIONS | YES/NO | REMARK |
| Playground (Playground should be spacious for outdoor sports like volleyball, football, badminton and for athletics) | Yes | |
| Provision for Physical Teacher for Student in College And Hostel | Yes | |
| Garage (Garage should accommodate a 50 seated vehicle) | | |
| Gymnasium Facility to be uploaded on website | | |

Physical Facilities

Teaching block

| Sr. No | Teaching Block | Area (in Sq. ft) | Seating Capacity | Ventilation | Light | Remarks |
|--------------------------|--|---------------------|---------------------|-------------|-------|---------|
| 1 | Lecture Hall (04) | 1080X4= 4320 | 1080X10 =10800 | Yes | Yes | |
| Laboratories | 1) Fundamental of Nsg. | 1500 | 1500 | Yes | Yes | |
| | 2) Nutrition -- | 900 | 900 | | | |
| | 3) M.C.H. -- | 900 | 900 | | | |
| | 4) C.H.N. | 900 | 900 | | | |
| | 5) Computer | 1500 | 1000 | | | |
| | 6) A.V. Aids. | 600 | 0 | | | |
| | 7) Preclinical science Lab | 900 | 900 | | | |
| Staff Section | 1) Principal Room | 300 | 400 | Yes | Yes | |
| | 2) Vice- Principal Room | 200 | 300 | | | |
| | 3) Faculty Room | 2400 | 2800 | | | |
| | 4) Staff Room | 1000 | 1200 | | | |
| | 5) Common Room(M/F) | 1100 | 1000 | | | |
| | 6) Multipurpose Hall/ Auditorium | 3000 | 3000 | | | |
| | 7) One Room for each HOD | 800 | NA | | | |
| Library | 1) Reading Room | | | Yes | Yes | |
| | 2) Librarian Room | 2400 | 3600 | | | |
| | 3) Computer with Internet Facilities | | | | | |
| Lavatory Area | 1) Toilet (Separate for Girls & Boys) | 1000 | 1900 | Yes | Yes | |
| | Total Area | 23,720 | 31,077.82 | -- | -- | |

To Whomsoever Concern

I hereby certify that the erection of Educational Building on Revenue Survey No. 274, at/post Tondavali, Nandgaon-Phonda Road, taluka Kankavali, Dist. Sindhudurg, situated at Tondavali-Iswalkarwadi Road has been supervised by me and been completed on 25/12/2018 according to plans sanctioned, vide office communication No. JAK/34/SR/2015 dated 01/04/2015 . Following are the areas of building completed on site.


| Educational Building | | | | |
|----------------------|--------------|-----------------|------------------|----------------------|
| Sr. No. | Particular | Sq.mt. | Sq.ft. | Type of Construction |
| 1 | Old Building | 633.92 | 6823.46 | RCC |
| 2 | New Building | 2,253.28 | 24,254.36 | RCC |
| Total Area | | 2,887.20 | 31,077.82 | |



Signature of Architect
Name-Milind P. Surve
Reg. No.-CA/99/25286

Milind Surve

Principal
Shree Saraswati College of Nursing (B. Sc.)
A/p.-Tondavali, Tal. Kankavli, Dist. Sindhudurg

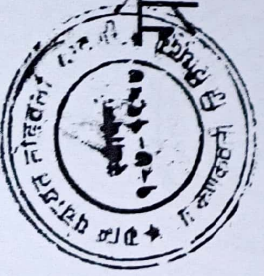

ग्रामपंचायत तोंडवली-बावशी तालुका-कणकवली, जिल्हा-सिंधुदुर्ग

१. आ. पं. कर पाणीपट्टी कर मुदतीत भरून सहकार्य करा.
२. नळ्या पाण्याचा योग्य वापर करा.
३. शौचालय वापर करून कुटुंबाचे आरोग्य अबाधित राखा.
४. आपला परिसर स्वच्छ ठेवा.

जा. क्र. २५८/२०२३/२४

दिनांक- ३०/०३/२०२३

To Whomsoever Concern

I hereby certify that the erection of Educational Building on Revenue Survey No. 274, At/Post- Tondavali, Nandgaon-Phonda Road, Taluka - Kankavali, Dist. Sindhudurg, situated at Tondavali, Iswalkarwadi Road has been supervised by me and been completed on 25/12/2018 according to plans sanctioned, vide office communication No. JAK/34/SR/2015 dated 01/04/2015.

Following are the areas of building completed on site.

| Educational Building | | | | |
|----------------------|--------------|----------------|-----------------|---------------------|
| Sr. No. | Particular | Sq. mt. | Sq. ft. | Type of Contraction |
| 1 | Old Building | 633.92 | 6823.46 | RCC |
| 2 | New Building | 2253.28 | 24254.36 | RCC |
| Total Area | | 2887.20 | 31077.82 | |

प्रमुख
शासक

M.M.G.

श्रीमती मंगलाबाई बावशी, ता. कणकवली

Principal

Shree Saraswati College of Nursing (B. Sc.)
At.-Tondavali, Tal. Kankavali, Dist. Sindhudurg



ग्रामपंचायत तोंडवली-बावशी तालुका-कणकवली, जिल्हा-सिंधुदुर्ग

१. शा. पं. कर पाणीपट्टी कर मुदतीत भरून सहकार्य करा.
२. शोचालय वापर करून कुटुंबांचे आरोग्य अबाधित राखा.

३. नळाच्या पाण्याचा योग्य वापर करा.
४. आपला परिसर स्वच्छ ठेवा.

ज. क्र. 11/2024/25

दिनांक - 04/04/2024

OCCUPANCY CERTIFICATE

To,
The President,
Sindhudurg Education Society,
At. Post Tondavali, Nandgaon-Phonda road,
Taluka Kankavli, Dist. Sindhudurg.


Sir,


The full development work of college Building (Assesment No. 741-A1, 741-A2, 741- A3 & 950-1, 950-2, 950-3) on Gut No. 274 At Tondavali, Taluka Kankavli, situated at Tondavali - Iswalkarwadi Road has been completed under the supervision of Architect ,Mr. Milind Surve, License No.CA/99/25286 and use for educational purpose according to Sub Divisional Office Kankavli letter No.JAKRU/SANKIRN/SR-254/2016 Dt. 09/03/2016 .The buildings may be occupied on following conditions-

1. No changes or variation from the approved building plans can be carried out without prior permission /approval .
2. The owners are bound by the rules & conditions laid down in the building Plan approval order / NA order.


Principal

Shree Saraswati College of Nursing (B. Sc.)
A/p.-Tondavali, Tal. Kankavli, Dist. Sindhudurg

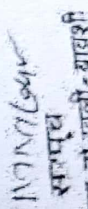
सहायक
ग्राम पंचायत तोंडवली-बावशी
ता. कणकवली जि. सिंधुदुर्ग

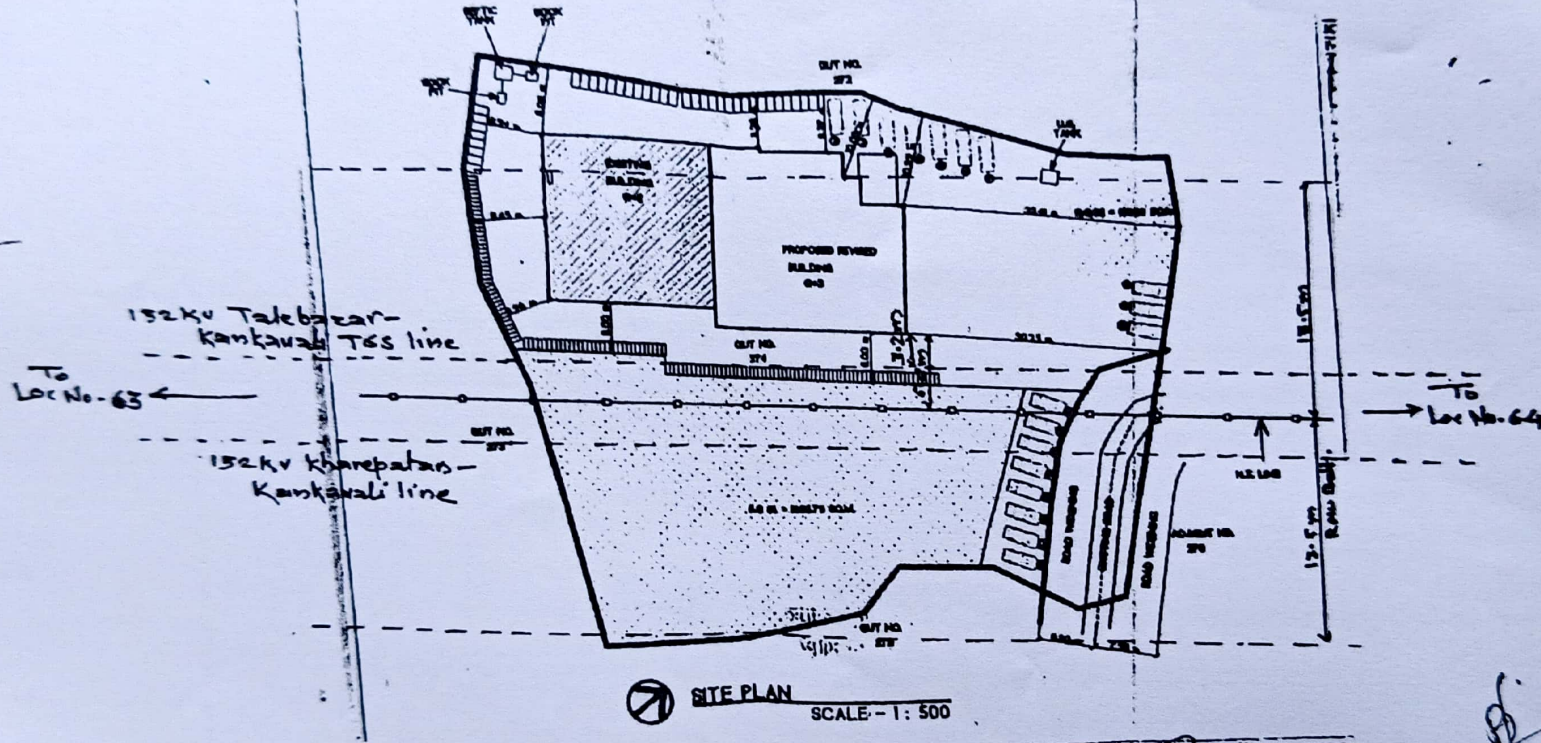

SITE PLAN
SCALE - 1 : 500

Suresh
Principal
Shree Saraswati College of Nursing (B. Sc.)
A/p. Tondavali, Tal. Kankavali, Dist. Sindhudurg

Asst. Engr. Engineer
Line Maint. Sub Division
M. S. E. T. C. L., Kankavali

[Signature]
Executive Engineer
M. S. E. T. C. L.,
E. H. V. (O & M) Dn. Ratnagin

Scanned with OKEN Scanner

25 8 0409940 mm

Principal
 Shree Saraswati College of Nursing (B. Sc.)
 A/p. Tondavali, Tal. Kankavli, Dist. Sindhudurg

दिनांक: 06/11/23

| | | | |
|-------------------|-------------|-------------------|------|
| कांती | | वयल केलेल्या रकमा | |
| नांव | मणील धकसाफी | वाढ | एकूण |
| कपडे | कपडे | कपडे | कपडे |
| बापटी | 16000 | 16000 | 291 |
| दिवानी कर | 291 | 291 | |
| अर्जात कर | | | |
| वयल केलेल्या रकमा | | | |

श्री. प्रिंसिपल, पुनर्वसन शाळा, कंकवली, तालुका कंकवली, जि. सिंधुदुर्ग, 2023-2024 या वर्षासाठी वरून. ए. ए. ए. वरून केलेल्या रकमा विचारात घ्यावी. 

कु. नं. 23
 कर व फी वाढत पावती
 NO. 004
 दिनांक 22 (9) 2023
 मरणा नं. 80

Principal
 Shree Saraswati College of Nursing (B. Sc.)
 A/p. Tondavali, Tal. Kankavli, Dist. Sindhudurg

25 8 0409940 mm

Principal
 Shree Saraswati College of Nursing (B. Sc.)
 A/p. Tondavali, Tal. Kankavli, Dist. Sindhudurg

दिनांक: 06/11/23

| | | | |
|-------------------|-------------|-------------------|------|
| कांती | | वयल केलेल्या रकमा | |
| नांव | मणील धकसाफी | वाढ | एकूण |
| कपडे | कपडे | कपडे | कपडे |
| बापटी | 16000 | 16000 | 291 |
| दिवानी कर | 291 | 291 | |
| अर्जात कर | | | |
| वयल केलेल्या रकमा | | | |

श्री. प्रिंसिपल, पुनर्वसन शाळा, कंकवली, तालुका कंकवली, जि. सिंधुदुर्ग, 2023-2024 या वर्षासाठी वरून. ए. ए. ए. वरून केलेल्या रकमा विचारात घ्यावी. 

कु. नं. 23
 कर व फी वाढत पावती
 NO. 003
 दिनांक 22 (9) 2023
 मरणा नं. 80



MAHARASHTRA STATE ELECTRICITY TRANSMISSION CO. LTD.

(CIN No. U40109MH12005SGC153646)

From:
Office of the Executive Engineer
EHV O&M Division, MSETCL,
Mirjole Road, MIDC, Ratnagiri - 415 639.
Ph. No. 02352 - 231388.
E-mail: ee3220@mahatransco.in



Date: 15 MAR 2024

No 0 0 3 0 8

Ref. No.: EE/EHV O&M DN/RTN/T/

To,
The President,
Sindhurga Education Society,
Vidhyanageri Tondavali,
Nandgaon Titha-Phonda Road,
Tal-Kankavali, Dist-Sindhurga,
Pin Code: 416601

Sub: Regarding NOC for additional construction work at existing building of Sindhurga Education Society, Gat no. 274, Tondavali, Taluka Kankavali.

Ref: 1) Central Electricity Authority (Measures relating to Safety and Electric Supply) Regulations, 2023


2) SES/T/1232/2024 dt. 18.01.2024

3) EHV Line Maintenance Subdivision Kankavali letter no.129 dt. 13.02.2024

In connection with the above subject, letter under reference 2 regarding NOC for additional construction work at existing building no.950 of Sindhurga Education Society, Gat no. 274, Tondavali, Taluka Kankavali received to this Office. Accordingly EHV LMSDN Kankavali carried out the site inspection & submitted the report vide letter under ref(3). At the time of inspection following points are observed,

Observations:

| Application Details | |
|-------------------------|--|
| 1) Name of applications | Sindhurga Education Society |
| 2) Address | Gat no. 274, Vidhyanageri Tondavali, Nandgaon Titha-Phonda Road, Tal-Kankavali, Dist-Sindhurga, Pin Code: 416601 |
| Line details | |
| a) Name of line | 132kV Kharepatan-Kankavali & 132kV Talebazar-Kankavali TSS(D/C) line |
| b) Line Voltage | 132kV |
| c) Type of Circuit | Double Circuit |
| d) Tower locations span | Loc no. 63 & 64 |


Principal
Shree Saraswati College of Nursing (B. Sc.)
A/p., Tondavali, Tal. Kankavali, Dist. Sindhurga

Clearances:

| Sr.No. | As per CEA regulations 2023 | Voltage level | Required (min) | On site observed | Remarks |
|--------|---|-------------------------------|--|--------------------------------|---|
| 1 | Min. Vertical clearance (Regulation 60 schedule VIII A) | 132kV (Maximum Voltage=145kV) | 6.1mtr | No any construction below line | Existing three storey building at the distance of 3.2mtr from the line. |
| 2 | Min. Horizontal clearance (Regulation 63(3)(iii)) | 132kV (Maximum Voltage=145kV) | 3.02mtr (considering highest system voltage of 145kV) from the nearest conductor | 3.2mtr | Applicant want to do the construction above this existing building. |

Other terms & conditions:

1. Developer/owner should do construction work at list minimum 3.02mtr away from nearest line conductor.
2. No construction activity is to be done below the line.
3. No window or gallery or any open access towards line conductor is to be kept/developed/construct.
4. For 132kV line ROW(Right of Way) is 27 mtr. If any accident will took place in this area, the developer/owner will be completely responsible for said accident.
5. Owner/Developer should provide unrestricted approach to MSETCL staff for line maintenance/modification or any other work.
6. Tree plantation is not allowed in the vicinity of line
7. Parking is not allowed below the line
8. No any transportation & stacking of material will be allowed below the line & if so any accident occurs, it will be party's account.
9. Dander board regarding live EHV supply must be displayed in the premises.
10. Fire of any material below EHV lines shall be prohibited.
11. No blasting for any purpose shall be done within 300mtr from EHV lines/towers without the written permission.
12. No cutting of soil within ten metre from the tower structure of 110 kV and above voltage level shall be permitted without the written permission.
13. All safety precautions in this regards are to be adhered to developer/owner.

Encl: Lay out plan

**Executive Engineer
EHV O&M Dn., MSETCL,
Ratnagiri.**

Copy s.w.r.to: 1) The Superintending Engineer, EHV O&M Circle Kolhapur----For information please

Copy to: The Addl.E.E., EHV LMSDn Kankavali

Principal

Shree Saraswati College of Nursing (B. Sc.)
Alp. Tondavali, Tal. Kankavli, Dist. Sindhudurg

GOVERNMENT OF MAHARASHTRA

Directorate of Maharashtra Fire Service
Maharashtra Fire Service Academy
Vidyanagri, Hans Bhugra Marg,
Santacruz (East), Mumbai – 400 098
Date: 14.12.2023

No. MFS/51/2023/665
Tel No. 2667 7555
Fax No. 2667 7666

To,
M/s. Sindhurgh Education Society
Survey No. 274, Village-Tondavali,
Tal-Kandavali, Dist-Sindhurgh.

Sub: Grant of "Revised Fire Safety Approval" for your proposed Construction of Educational Building on Survey No. 274, Village-Tondavali, Tal-Kandavali, Dist-Sindhurgh.

Ref: 1. This Office Provisional No-Objection Certificate No. MFS/51/2015/645, Dated 29.10.2015
2. Your Application No. Nil, Dated 28.11.2023

This has reference to the above this office has **"No-Objection (Revised Provisional)"** for your proposed educational buildings on above mentioned address

Total Plot area is **3900.00 Sq. Mtrs.** and Proposed (Revised) built up area is **2789.76 Sq. Mtrs (incl area free of FSI)**. The area wise details of said institution are as under:

| Floor | (Built Up Area in Sq. Mt.) | | Height in mtr. |
|--|----------------------------|----------------|----------------|
| | Existing | Proposed | |
| Ground Floor | 345.19 | 465.91 | |
| First Floor | 345.19 | 462.21 | |
| Second Floor | 345.19 | 462.21 | |
| Third Floor | - | 363.86 | |
| Built up area | 1035.57 | 1754.19 | |
| Total Built up area in Sq. Mtrs | 2789.76 | | |


The Condition mentioned in earlier provisional NOC Vide No MFS/51/2015/645, Dated 29.10.2015 will remain unchanged

This is a **"Revised Provisional No Objection Certificate"** and shall be treated **valid for the period of one year from the date of issue**. After providing the above fire prevention and protection system and after scrupulous compliance of above mentioned recommendations & conditions, inspection of the fire prevention & protection arrangements will be carried out by this department & after satisfactory inspection **"Final No Objection Certificate"** may be issued to your buildings, which may please be noted.

653.08.15

As per Maharashtra Fire Prevention and Life Safety Measures Act, 2006, Section 25-Annexure-Part III, M/s. Sindhudurg Education Society has paid Fire Protection Fund Fees amounting to Rs. 30,000/- (Rs. Thirty Thousand Only) drawn in State Bank of India

The undersigned reserves right to amend any additional recommendations deemed fit during the stage wise inspection due to the statutory provisions amended from time and in the interest of the protection of the company.

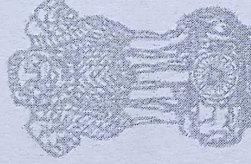

Hatya
Digitally signed
by Hatya Kiran
Date: 2023.12.14
19:40:10 +05'30'

I Kiran
(K R Hatyal)

Asst. Director
Maharashtra Fire Services

Copy to The Asst. Director, Town Planning, Sindhudurga



100/2561 पावती Original/Duplicate
Friday, November 30, 2012 नोंदणी क्र.: 39म
12:03 PM Regn.: 39M

पावती क्र.: 2562 दिनांक: 30/11/2012

गावाचे नाव: तोंडवली
दस्तऐवजाचा अनुक्रमांक: ककल-2561-2012
दस्तऐवजाचा प्रकार : बक्षीसपत्र
सादर करणाऱ्याचे नाव: सिंधुदुर्ग एज्युकेशन सोसा तर्फे अध्यक्ष श्री वसंत यशवंत
सावंत

नोंदणी फी रु. 14950.00
दस्त हाताळणी फी रु. 480.00
डाटा एन्ट्री रु. 20.00
पृष्ठांची संख्या: 24

एकूण: रु. 15450.00

आपणास हा दस्तऐवज अंदाजे 12:23 PM. ह्या वेळेस मिळेल आणि सोबत शंबनेल
प्रत व CD घ्यावी.

Sub Registrar Kanakwali

बाजार मुल्य: रु.1495000 /- मोबदला: रु.0/-

भरलेले मुद्रांक शुल्क :
रु. 59800/-

1) देयकाचा प्रकार: By Cash रक्कम: रु 15450/-

Principal
Shree Saraswati College of Nursing (B. Sc.)
A/p., Tondavali, Tal. Kanakavli, Dist. Sindhudurg

एकूण रक्कम रु. १९५००/- (एक लाख पचास हजार रुपये मात्र)
अर्जावर श्री सिधुर्ग एज्युकेशन सोसायटी, मुंबई, महाराष्ट्र, यांच्या
कायदेबाबत बाजार भावामुळे वसूल झालेल्या एका लाख
पचास हजार रुपये रक्कम वसूल झाल्याची प्रत प्राप्त झाल्याची
माहिती घेऊन याबाबतची प्रत घेऊन येण्याची सूचना देण्यात आली आहे.
याची प्रत घेऊन येण्याची सूचना देण्यात आली आहे.
ने दिनांक २८/११/२००० रोजी स्टॅम्प वॉक ऑफ इंधिया
वाळा कणकवली येथे जमा केले.

PROPER OFFICER
Sub-Registrar Office
Kankavli
कणकवली
२४/११/२०१२
१/२४

फ्रॉकिंग / उमट मुद्रांकाचा तपशिल

- २३४०३
- बक्षिसपत्र
१. ठशाचा युनिक नंबर
 २. दस्तऐवजाचा तपशिल
 ३. मिळकतीचा तपशिल
 ४. मोबदला रक्कम
 ५. मालमत्ता देणान्याचे नांव
 ६. मालमत्ता घेणान्याचे नांव
 ७. मुद्रांक शुल्क भरणाऱ्याचे नांव
 ८. मुद्रांक शुल्क रक्कम
 ९. नोंदणी करणाऱ्याचे सह / दु.नि.कार्यालय
 १०. प्राधिकृत अधिकाऱ्याची स्वाक्षरी
- विनामूल्य
- १) श्री. वसंत यशवंत सावंत
२) श्री. निखिल वसंत सावंत
- सिधुर्ग एज्युकेशन सोसायटी तर्फे अध्यक्ष श्री. वसंत यशवंत सावंत
- सिधुर्ग एज्युकेशन सोसायटी तर्फे अध्यक्ष श्री. वसंत यशवंत सावंत हस्ते श्री. मुकुंद रघुनाथ कले
- रु. ५९,८००/-
- दुय्यम निबंधक, कणकवली.

PROPER OFFICER
Sub-Registrar Office
Kankavli

|| श्री ||
बक्षिसपत्र
विनामूल्य बक्षिसपत्र
बाजार भावे किंमत रक्कम रु. १४,९५,०००/- (रुपये चौदा लाख पंचाशत्रव हजार मात्र)
..२/-
Principal
Shree Saraswati College of Nursing (B. Sc.)
A.p.-Tondavali, Tal. Kankavli, Dist. Sindhudurg



रकबतल

24/09/2019

2/28

सिंधुदुर्ग एज्युकेशन सोसायटी,

तर्फे अध्यक्ष,

श्री. वसंत यशवंत सावंत

PAN NO. AAETS3495B

वय वर्षे-६०, धंदा - शेती व व्यापार,

राहणार- मु. पो. तोडवली

ता. कणकवली, जि. सिंधुदुर्ग

पिन कोड नं. ४१६ ६०१.

बक्षिसपत्र लिहून देणार

१) श्री. वसंत यशवंत सावंत

PAN NO. AAFPS0457A

वय वर्षे -६० धंदा - शेती व व्यापार,

श्री. निखिल वसंत सावंत

PAN NO. AWAPS5309N

वय वर्षे - ३०, धंदा - शेती,

दोन्ही राहणार- मु. पो. तोडवली

ता. कणकवली, जि. सिंधुदुर्ग.

पिन कोड नं. ४१६ ६०१.

अ. नं. १ श्री. वसंत यशवंत सावंत

हे स्वतःकरीता व

अ.नं. २ तर्फे कुलमुख्यारी म्हणून

बक्षिसपत्र लिहून देणार

लिहून देतो बक्षिसपत्र स्थावर मिल्कतीचे असे को :-

..३/-

Shree

Principal

Shree Saraswati College of Nursing (B. Sc.)
A/D, Tondavali, Tal. Karikavli, Dist. Sindhudurg



ककल

24E/2092

3/27

..३..

मिळकतीचे वर्णन :- जिल्हा आणि रजिस्टर तुकडी सिंधुदुर्ग पैकी पोट तुकडी सब् रजिस्टर कणकवली यातील तालुका आणि पंचायत समिती कणकवली या हद्दीतील युप-ग्रामपंचायत तोंडवली-बावशी यातील गांव तोंडवली या गांवची मिळकत-

| गट नंबर | क्षेत्र हे.आर. | आकार रु. पै. | प्रकार |
|---------|-----------------------|--------------|---------|
| २७४ | ०-४३-० पो.ख.०-०१-० | ०-२७ | बिनशेती |
| एकूण | ०-४४-० | | |

या मिळकतीच्या चतुःसिमा खालीलप्रमाणे :-

- पूर्वेस :- श्री. पाटणकर यांची मिळकत.
- पश्चिमेस :- श्री. तावडे यांची मिळकत.
- उत्तरेस :- श्री. तावडे यांची मिळकत.
- दक्षिणेस :- श्री. बांभाटे यांची मिळकत.

या चतुःसिमांमधील बिनशेती क्षेत्र ४४००.०० चौ.मी. या बक्षिसपत्राने विनामुल्य बक्षिस दिले आहे.

येणेप्रमाणे दरोबस्त मिळकत आतील कवळ, गवत पाट पाणी झाड झाडोरा, जलस्थल, काष्ट पाषाण निधी निक्षेप तसेच दरोबस्त अशी मिळकत लिहून देणार यांच्या मालकीची असून सदर मिळकत लिहून देणार यांनी श्री. शांताराम सावळाराम मोरये, यांचेकडून दि. २१/०९/२००४ रोजीचे नोंदणीकृत खरेदीखताने खरेदी घेतलेली असून सदरचे खरेदीखत मा. दुय्यम निबंधक कणकवली यांचे कार्यालयात अनुक्रम नं. २०२१/२००४ वर नोंदलेले आहे. सदर खरेदीखतानुसार लिहून देणार हे सबर मिळकतीचे निर्विवाद व कायदेशिर मालक झालेले आहेत.

..४/-


Principal

Shree Saraswati College of Nursing (B. Sc.)
Ab.-Tondavali, Tal. Karikavli, Dist. Sindhudurg



ककल
२१/०३/२००८
४/२४

तदनंतर लिहून देणार यांनी सदर मिळकत मा. उपविभागीय अधिकारी कणकवली यांचेकडील आदेश क्र. एन.ए.पी./३४/एस.आर./२८११ दि. २१/०३/२००८ अन्वये बिनशेती करून घेतलेली आहे. आता सदर मिळकतीची लिहून घेणार संस्थेला आवश्यकता असल्याने तसेच शैक्षणिक उपक्रम राबविणेकरिता लिहून घेणार संस्थेच्या नांवे जमिन आवश्यक असल्याकारणाने लिहून देणार यांनी लिहून घेणार यांना विनामुल्य बक्षिस द्यावयाची ठरविली असून त्याकरिता प्रस्तुतचे बक्षिसपत्र करून देत आहेत.

आता या मिळकतीवर लिहून देणार यांचा, त्यांचे वारस, भाऊबंध अन्य कोणीही हिस्सेदार यांचा कोणाचाही कोणत्याही प्रकारचा हक्कसंबंध राहिलेला नाही. तशी कोणाचीही कोणत्याही प्रकारची हरकत आल्यास ती लिहून देणार हे स्वखर्चाने दूर करून देतील. त्याबाबत लिहून घेणार संस्थेचे नुकसान होऊ देणार नाहीत.

यापूर्वी या मिळकतीचे हस्तांतरण होईल असा लेखी अगर तोंडी व्यवहार लिहून देणार यांनी केलेला नाही. सदर मिळकत निर्वैध आहे. या मिळकतीवर सरकारचा तसेच सावकारी कर्जाचा बोजा नाही. जर तसा असल्यास तो लिहून देणार हे स्वखर्चाने दूर करून देतील. त्याबाबत लिहून घेणार संस्थेचे नुकसान होवू देणार नाही.

सदर मिळकतीबाबत हद्दीवरून अगर लागत कब्जेदारांची कोणत्याही प्रकारची हरकत आल्यास, त्यावरून वाद निर्माण झाल्यास लिहून देणार हे स्वतः दूर करून देतील. त्याबाबत लिहून घेणार यांस कोणत्याही प्रकारचे जडजोखीमात टाकणार नाहीत. सदर मिळकत गांव रेकॉर्ड्स लिहून घेणार संस्थेने मालक म्हणून लावून घ्यावी. त्याकामी लिहून देणार हे समक्ष हजर राहून विनामोबदल्यात कबूली देतील.

या मिळकतीचा आजपासूनचा दस्त लिहून घेणार संस्थेने गावकामगार यांजकडे परभारे भरून या मिळकतीचा आजपासूनचा वापर लिहून घेणार संस्थेने मालक म्हणून उपभोग घेत जावा.

..५/-

Shree
Principal

Shree Saraswati College of Nursing (B. Sc.)
A/o. - Tondavali, Tal. Kankavli, Dist. Sindhudurg



ककल
दस्ता नं २५५/२०१२
५/२४

..५.. २५/५/२०१२


म्हणून हे बक्षिसपत्र लिहून देणार यांनी स्वखुशीने आणि पूर्ण समजुतीने लिहून दिले.

तारीख :- २९/११/२०१२

मसुदा तयार करणार व टंकलिखित करणार :- श्री. जगदिश मोहन राजत, कणकवली साक्षीदार

सही/-
लिहून देणार
श्री. वसंत यशवंत सावंत
हे स्वतःकरीता व
श्री. निखिल वसंत सावंत
यांचे तर्फे कुलमुखत्यारी म्हणून

१) श्री. वसंत यशवंत सावंत
तु.प. ५०१२११२
ता. कणकवली

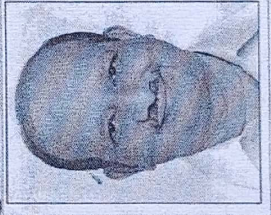

V Sawant
(श्री. वसंत यशवंत सावंत)

२) श्री. निखिल वसंत सावंत
तु.प. ५०१२११२
ता. कणकवली




लिहून घेणार
सिंधुदुर्ग एज्युकेशन सोसायटी,
तर्फे अध्यक्ष
N Sawant
(श्री. वसंत यशवंत सावंत)

Shrees
Principal

Shree Saraswathi College of Nursing (B. Sc.)
Alb. Tondavali, Tal. Kankavli, Dist. Sindhudurg

15/05/2019
20/5/19

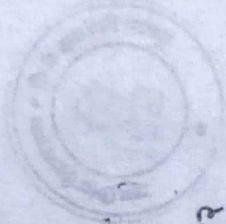

ಕರ್ನಾಟಕ
೨೫/೫/೨೦೧೯
೬/೨೪



ಶಿಕ್ಷಣ
ಸಿಬ್ಬಂದಿ
ಸಿಬ್ಬಂದಿ

ಶಿಕ್ಷಣ
ಸಿಬ್ಬಂದಿ
ಸಿಬ್ಬಂದಿ

Shree

Principal
Shree Sarda
A.P. Taluk, Channarayana, Dist. Siddhacharya

कलकत्ता
दिनांक २५/१२/२०१२

२०/२५

श्री. सिंधुदुर्ग

गांव नमुना सात (अधिकार अभिलेख पत्रक)
महाराष्ट्र जमीन महसूल अधिकार अभिलेख व चौदव्या (नया करण) व सुव्यवस्थित ठेवणे) नियम १९७१ यातील नियम ३, ५, ६ आणि ७
ता. कान्कवली, जि. सिंधुदुर्ग.

गांव नमुना सात (अधिकार अभिलेख पत्रक)
महाराष्ट्र जमीन महसूल अधिकार अभिलेख व चौदव्या (नया करण) व सुव्यवस्थित ठेवणे) नियम १९७१ यातील नियम ३, ५, ६ आणि ७
ता. कान्कवली, जि. सिंधुदुर्ग.

| | | | |
|-------------------------|-----------------|--------------------|--------------|
| भूपापन घाट क्रमांक | भू-धारणा पत्रकी | भोगावट्याचाचे नांव | खाते क्रमांक |
| २०४ | आ. व. क. | वसंत बहावल सावंत | ३७३ |
| क्षेत्राचे स्थानिक नांव | आर | निखिरा वसंत सावंत | खंड क्र. घं. |
| सागवडी योग्य क्षेत्र | ०.१३.० | (१) (१९४) | |
| सागवडीस योग्य नसलेले | ०.१३.० | | |
| पोट छरायं - (वर्ग अ) | ०.०९.० | | |
| (वर्ग ब) | ०.०९.० | | |
| एकूण - | रुपये | | |
| आकारणी - | ०.२० | | |
| विशेष आकारणी - | ०.२० | | |
| किंवा जुडी - | | | |

गांव नमुना बारा (पिकांची नोंद वही)

(महाराष्ट्र जमीन महसूल अधिकार अभिलेख व नोंदवह्या (नया करणे व सुव्यवस्थित ठेवणे) नियम १९७१ यातील नियम २१)

| दिनांक | पिकांखालील क्षेत्र | निर्भळ पिकांखालील क्षेत्र | | | | नापवडीचाठी उपलब्ध नसलेली जमीन | एकूण |
|--------|--------------------|------------------------------------|------|-------|-------|-------------------------------|------|
| | | घटक पिके व प्रत्येका खालील क्षेत्र | एकूण | हे.आ. | हे.आ. | | |
| १ | हंगाम | ४ | ५ | ९ | १० | ११ | १२ |
| २ | | ४ | ५ | ९ | १० | ११ | १२ |
| ३ | | ४ | ५ | ९ | १० | ११ | १२ |
अस्तित्वात वर कुकुम खरी नककल तयार गा. न. नं. सात यासा सन २०१२ ते २०१३ पुरता दिला.

दिनांक - २३/११/२०१२

तारखती - नांदगाव
ता. कान्कवली, जि. सिंधुदुर्ग

Principal
Shree Saraswati College of Nursing (B. Sc.)
A/D. -Tondavali, Tal. Kankavli, Dist. Sindhudurg



गंगा झरोक्स/टायपिंग सेंटर P 11687

दुकान नं. ३७, भगवती मार्केट, कसेकर ऑफिसजवळ, ठाणे
उत्प्रेषण क्र. 1529 ०३. किंमत रु. 500
नों. A.J. K.M. 14, S.K. Pr. S.M. 14, 15, 16

दिनांक 29 NOV 2012 29 NOV 2012

मो. नं. 98219 4135 (निविदा या मांजरेकर)
वायसंनस नं २/२००० मुद्रांक विक्री



मे. नोटेरी मुंबई यांचेसमोर
कुलमुखत्यारपत्र

दिनांक :- २९/११/२०१२

ककल
२५६/२०१२
१०/२४

श्री. दशंत यशवंत सावंत
वय वर्ष :- ५९, धंदा :- शेती व व्यापार
राहणार, तोंडवली, ता. कणकवली,
जि. सिंधुदुर्ग

कुलमुखत्यार लिहून घेणार

श्री. निखिल वसंत सावंत
वय वर्ष :- ३१ धंदा :- शेती व व्यापार
राहणार :- १३०३ मनिसा गार्डन, नवघर रोड,
जिमखाना, मुलुंड (ईस्ट) ४०० ०८१

कुलमुखत्यार लिहून घेणार

Signature

Signature

Principal
Shree Saraswati College of Nursing (B. Sc.)
A/D. Tondavali, Tal. Kankavli, Dist. Sindhudurg

ककल

वसत क २५६/२०१२

2

१२/२४

१२०९/१५५


लिहून देणार लिहून घेतात कुलमुखत्यार पत्र असे की,

मिळकतीचे वर्णन :- जिल्हा व रजिस्टर तुकडी सिंधुदुर्ग पैकी पोट तुकडी सब रजिस्टर तालुका व पंचायत समिती कणकवली या हद्दीतील ग्रामपंचायत व गाव तोंडवली या गावची मिळकत.

| गट नंबर | क्षेत्र हे.आर.पॉ. | आकार |
|---------|-------------------|------|
| २७४ | ०.४३.० ०.०७.० | ०.२७ |

येणेप्रमाणे मिळकत लिहून देणार यांचे सार्माईक मालकी वहीवाटीची असून गावरेकोर्डला दाखल आहे. लिहून देणार यांना कामधंदानिमित्त वरील मिळकतीसंदर्भात देखभाल व तत्सम कामं करणे शक्य होत नाही. त्याळे खालील कामे करण्यासाठी लिहून देणार यांनी त्यांचे वतीने कुलमुखत्यारी म्हणून श्री. वंसत यशवंत सांवत रा. तोंडवली ता. कणकवली जि. सिंधुदुर्ग यांना कुलमुखत्यार म्हणून नियुक्त केले आहे. लिहून घेणार हे लिहून देणार यांचे वडील आहेत. या प्रमाणे लिहून देणार व लिहून घेणार यांचे नातेसंबंध आहेत. लिहून घेणार यांनी या कुलमुखत्यारपत्राच्या आधारे करावयाची कामे पुढीलप्रमाणे :-

१. मिळकतीची देखभाल करणे, ७/१२, ८ अ, फेरफार वगैरे उतारे घेणे, गटबुकाचे उतारे घेणे.
२. मिळकतीबाबत कोणत्याही कोर्टात टेनन्सी आर.टी.एस्, फौजवारी, दिवाणी कोणत्याही स्वरूपाच्या केसीस सुट्ट झाल्यास त्या काली अर्ज सादर करणे, दावा दाखल करणे, हरकत नोंदविणे, तक्रार देणे, जाबजबाब देणे, तोंडी लेखी पुरावे सादर करणे, वकील नेमणे अपिल करणे आवश्यक त्या ठिकठिकाणी कागदपत्रावर सहया करणे, कोर्टाच्या अखेरच्या निर्णयापर्यंत कामे चालविणे व पाहणे, आपसात तडजोड करणे, कोर्टात दाव्यासंदर्भात पैसे भरणे वगैरे सर्व अधिकार दिले आहेत.

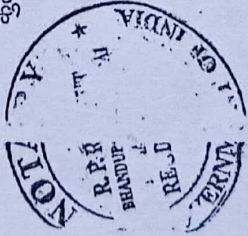

[Signature]

[Signature]

Principal
Shree Saraswati College of Nursing (B. Sc.)
A/D. -Tondavali. Tal. Kanikavli, Dist. Sindhudurg



३. सदर मिळकतीबाबत शंततीपत्र, कबुली जबाब, प्रतिज्ञापत्र सादर करणे

४. सदर मिळकतीची विक्री करणे, विक्री किंमत स्वतः स्विकारणे, पावती देणे, पावती घेणे, मे.दुय्यम निबंधक यांचे कार्यालयात समक्ष हजर राहून सहया करणे मिळकतीबाबत साठेकरारपत्र, खरेदीखत, विनामूल्य, हक्कसोडपत्र, बक्षिसपत्र, गहाणखत दस्तावेज रजिस्टर करणे, त्यावर सहया करणे, मिळकतीबाबत संमत्तीपत्र, कबुली जबाब, प्रतिज्ञापत्र सादर करणे, खरेदीखत झाल्यावर ९ नंबर फॉर्मवर सहया करणे, जमिनीचा ताबा देणे, तसेच त्या अनुषंगाने आवश्यक ती सर्व कामे करणे.

५. सदर मिळकत कुळकायद्याची असल्याने विक्री करणेचे कामी कुळकायदा कलम ४३ प्रमाणे परवानगीसाठी मा. उपविभागीय अधिकारी कणकवली /मा. जिल्हाधिकारी सिंधुदुर्ग, सिंधुदुर्गनगरी यांचेकडे अर्ज करणे, याकामी प्रतिज्ञापत्र सादर करणे, समाक्ष हजर राहून लिहून देणार यांचेवतीने जाब-जबाब देणे, नजराणा फी भरणे, आदेश स्विकारणे व त्या अनुषंगाने आवश्यक ती सर्व कामे करणे.

६. मिळकतीसंदर्भात कोणत्याही कार्यालयात लिहून देणार यांचेवतीने अर्ज सादर करणे, पोच घेणे, हरकत नोंदविणे, तक्रार देणे, जाब जबाब देणे, तोंडी लेखी पुरावे सादर करणे, तसेच इतर सर्व सरकारी कामे करणे, मिळकतीबाबत प्रतिज्ञापत्र, संमत्तीपत्र करणे.

७. वरील मिळकतीध्ये बांधकाम करणेसाठी परवानगी घेणे, त्याकामी जिल्हा परिषद, आरोग्य खाते तसेच अन्य संबंधीत खात्यांकडे अर्ज करणे. नाहरकत दाखला घेणे, सदर मिळकतीचा विकास करणे, रजि. खरेदीखत करून देणे, पावती देणे, पैसे घेणे व इतर तद्अनुषंगिक कामे करणे.

Shree

Shree

Principal

Shree Saraswati College of Nursing (B. Sc.)
A/o. -Tondavali. Tal. Kankavli. Dist. Sindhudurg



१९९९/१०००००
२२४९२५६/२०१२

१४/२४

4

८. मिळकत बिनशेतीकडे वर्ग करणे. त्यासाठी शासकीय परवानगी घेणे, अर्ज सादर करणे, नकाशावर सहया करणे, मोजणी करणे, आरोग्य खात्याचा वाखला घेणे, चलन भरणे, ग्रामपंचायतीची परवानगी घेणे, मा. नियोजन प्राधिकरण जि.प. सिंधुदूर्ग यांचेसमोर जमिनीसंदर्भात परवानगी घेणे, संबंधित सर्व कामे करणे.

९. सादर मिळकत बिनशेती करणेसाठी मा. उपविभागीय अधिकारी तसेच जिल्हाधिकारी सिंधुदूर्ग तसेच पुर्नवसन खाते यांजकडून नमिन विक्रीकरीता परवानगी घेणे. त्यासाठी लागणा-या अर्जावर सहया करणे, जाब जबाब देणे व त्या संदर्भात इतर सर्व कामे करणे, ग्रामपंचायत तसेच आरोग्य खात्याचा ना हरकत दाखला घेणे, त्यासाठी अर्ज सादर करणे.

१०. मिळकतीची मोजणी करणे, मोजणीसाठी अर्ज दाखल करणे, मोजणी फी भरणे, चलनावर सही करणे, मोजणी मान्य करणे, हवद् ठरवून घेणे, नोटीसा स्विकारणे, जाब जबाब देणे व त्याअनुषंगाने इतर सर्व कामे करणे.

११. मिळकतीमध्ये शासकीय योजनेअंतर्गत फळझाडांची लागवड करणे, तसेच शासकीय योजनेअंतर्गत फळझाडांसाठी लागणारे औषधे, खते घेणे, त्यासाठी अर्ज सादर करणे, शासकीय अनुदानाची रक्कम रोख अथवा चेकच्या स्वरुपात स्विकारणे घेणे, त्याकामी आवश्यक त्या ठिकाणी आमचेवतीने सहया करणे, जबाब देणे, आवश्यक त्या कागदपत्रांची पूर्तता करणे, व त्या अनुषंगाने आवश्यक ती कामे करणे.

१२. वर नमूद मिळकतीत असलेली झाडे तोडणेचे कामी वनअधिकारी यांचेकडून परवानगी मिळविणे, सदरची झाडे तोडणे, वाहतुक पास मिळविणे, झाडांची वाहतुक करणे, झाडांची विक्री करणे तसेच त्याअनुषंगाने इतर सर्व कामे करणे.

[Handwritten signature]

[Handwritten signature]

Principal
Shree Saraswati College of Nursing (B. Sc.)
Alp-Tondavali, Tal. Kankavli, Dist. Sindhurg

5




500/2018/2092

28/12/28

१३. सदर मिळकतीची वाटणी करणे, जबाब देणे, ७/१२ उतार घेणे, तसेच बँकेतील बचत खात्यावरील रक्कम काढणे, आमच्यावतीने सहया करणे, रक्कम जमा करणे.

१४. वरील मिळकत मध्ये पाटबंधारे प्रकल्पाच्या लाभक्षेत्रात येत असल्यास सदर जमिन शासनाने सदर प्रकल्पासाठी संपादित केलेली आहे. संपादित केलेल्या मिळकतीची मोबदला रक्कम रोख वा धनादेशाच्या स्वरूपात स्विकारणे, त्यासाठी बँकेत खाते उघडणे, खात्यात पैसे भरणे / पैसे काढणे, पुर्नवसन खात्याकडे अर्ज सादर करणे, भूसंपादन खात्याकडे अर्ज सादर करणे, नोटीसा स्विकारणे, कोणत्याही कागदपत्रांवर आमचेवतीने सहया करणे, जमिनीची मोजणी करून घेणे, चलन भरणे त्याचप्रमाणे पुर्नवसन खात्यामार्फत मिळणा-या जमिनीचा ताबा घेणे, हरकत नोंदविणे, मोबदला रक्कमेबद्दल दावा दाखल करणे, अपिल करणे, कोणत्याही न्यायालयात केस दाखल करणे, त्यासाठी वकिल नेमणे तसेच वरील संदर्भात जी जी कामे करावी लागतील ती ती कामे माझेवतीने उपस्थित राहून करणे.

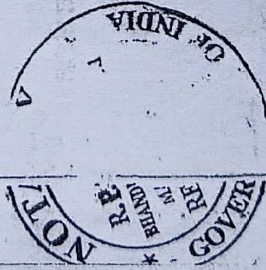

[Handwritten Signature]

Principal

Shree Saraswati College of Nursing (B. Sc.)
A.P. Tondavali, Tal. Tondavali, Dist. Sindhudurg

ककल
24/12/2019
24/12/2019



वरील प्रमाणे सर्व कामे करण्यासाठी लिहून घेणार श्री. वसंत यशवंत सावंत रा. तोंडवली ता. कणकवली जि. सिंधुदुर्ग यांना कुलमुखत्यार म्हणुन नेमले आहे. म्हणून हे कुलमुखत्यार पत्र स्वखुशीने व राजीखुशीने कोणाचाही व कसल्याही दबावास बळी न पडता मे. नोटरी मुंबई यांचे समोर पूर्ण केले.



तारीख :- २९/११/२०१२

ओळख :-

श्री. वसंत यशवंत सावंत


सही/-
लिहून देणार



सही

(श्री. निखिल वसंत सावंत)

लिहून घेणार

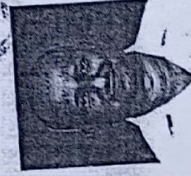

सही

(श्री वसंत यशवंत सावंत)

PA.N. No. 115-2-11
APF: PS 04 57A

P.L. No. 403 200
80059499



BEFORE ME

21.02.11.6
RAMESH P. RAJPUT
NOTARY
GOVT. OF INDIA

NOTED & REGISTERED
Sr. No. 1690 Page No. 19
Date: 29-11-2012

Principal

Shree Saraswati College of Nursing (B. Sc.)
40, Tondavali, Tal. Kankavli, Dist. Sindhudurg



घोषणापत्र

मी श्री. वसंत शशांत शांत रा. मु. पो. लोवणी

याद्वारे घोषित करतो की,

खरेदीपत्र

मा. दुय्यम निबंधक कणकवली यांचे कार्यालयात श्री. शशिषा वधांव शांत यांना दि. २०/११/२०१२ रोजी मे. काढकरी वहाद्विकारी

कंत्रांकबली यांचे समक्ष लिहून दिलेल्या कुलमुखत्यारपत्राचे आधारे मी सदर दस्त नोंदणीस सादर केला आहे. / निष्पादित करुन कबुली जबाब दिला आहे. सदर कुलमुखत्यारपत्र लिहून देणार यांनी कुलमुखत्यारपत्र रद्द केलेले नाही किंवा कुलमुखत्यारपत्र लिहून देणार व्यक्तीपैकी कोणीही भयत झालेले नाही किंवा अन्य कोणत्याही कारणामुळे कुलमुखत्यारपत्र रद्दबातल ठरलेले नाही. सदरचे कुलमुखत्यारपत्र पूर्णपणे वैध असून उपरोक्त, कर्ता करण्यास मी पूर्णतः सक्षम आहे. सदरचे कथन चुकीचे आढळल्यास नोंदणी अधिनियम १९०८ चे कलम ८२ अन्वये शिक्षेस मी पात्र राहीन याची मला जाणीव आहे.

दि. २०/११/२०१२

सही/-

(श्री. वसंत शशांत शांत)
कुलमुखत्यारधारक

Principal
Shree Saraswati College of Nursing (B. Sc.)
A/o-Tondavali, Tal. Kankavli, Dist. Sindhudurg

સાંસ્કૃતિક શિક્ષણ વિભાગ
INCOME TAX DEPARTMENT
GOVT. OF INDIA

NIKHIL VASANT SAWANT
VASANT YASHWANT SAWANT
(16/12/1986)
Permanent Account Number
AAWPS5309N




સાંસ્કૃતિક શિક્ષણ વિભાગ
96/22
24/2092

સાંસ્કૃતિક શિક્ષણ વિભાગ / PERMANENT ACCOUNT NUMBER
AAFPS0457A

પિતા / NAME
VASANT YASHWANT SAWANT

પિતાનો નામ / FATHER'S NAME
YASHWANT SAWANT

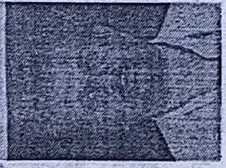

જન્મ તારીખ / DATE OF BIRTH
13-04-1953

સ્થાન / SIGNATURE

સાંસ્કૃતિક શિક્ષણ વિભાગ
DIRECTOR OF INCOME TAX (SYSTEMS)

Handwritten signature



Handwritten signature
Principal
Shree Saraswati College of Nursing (B. Sc.)
A.P. Tondavalli, Tal. Kankavli, Dist. Sindhudurg



MAHARASHTRA STATE MOTOR DRIVING LICENCE
 DL No. MH03 2000017110
 Valid till: 17-12-2012 (11)

DLR 24-2-2009
 DOI: 11-4-1994

AUTHORISATION TO DRIVE FOLLOWING CLASSES
 OF VEHICLES THROUGHOUT INDIA

COV DOI 11-01-1984
 3WTR DOI 11-01-1984
 LNVTR DOI 11-01-1984

BG :

Backno: 87193/JAR
 DOI: 02-05-1972



Name: ANKUND KARLE
 S/D/O of RAGHUNATH KARLE
 3/43 3/18 SAHAKAR NIWAS, SAWANT
 COMPOUND NO-2, KOKAN NAGAR,
 BHANDUP (W), MUMBAI.
 PIN - 400078
 Signature & ID of
 Issuing Authority: MH03 2000345



भारत विद्युत् आयोग
 Election Commission of India
 IDENTIFICATION CARD
 CDQ0931527

मतदाताचे नाव : महेश रामकान्त हर्गे
 Elector's Name : Mahesh Ramakant Harge
 वडीलांचे नाव : रामकान्त हर्गे
 Father's Name : Ramakant Harge
 लिंग : प. Sex : M
 1/1/2008 रोजी वय : 33
 Age as on 1/1/2008

Signature/Thumb
 Impression of Holder
 कपकेत
 20/28

पत्ता : 310, हर्गे आळी, कानकवली
 310, Harge Ali, Kanakavli
 CDQ0931527

राज्य : कानकवली
 Place : Kanakavali
 तालुका : कानकवली
 Taluka : Kanakavali
 जिल्हा : सिंधुदुर्ग - 416602
 District : Sindhudurg-416602

ग्रामपंचायत : कानकवली
 Village : Kanakavali
 तालुका : कानकवली
 Taluka : Kanakavali
 जिल्हा : सिंधुदुर्ग - 416602
 District : Sindhudurg-416602

मतदार नोंदणी अधिकारी
 3-मतदान विभागाच्या मदतगार कार्या
 Electoral Registration Officer
 For 3-Malwan Assembly Constituency

दिनांक/Date : 08/03/2008
 हे कार्ड मतदान दिनांकापूर्वी मतदानासाठी वापरण्यात येईल.
 This card may be used as an Identity Card under
 different Government Schemes . 557797

Shree

Principal
 Shree Saraswati College of Nursing (B. Sc.)
 Ap.-Tondavalli. Tal. Kanakavli, Dist. Sindhudurg

मूल्यांकन पत्रक ग्रामिण विभाग

गुणवत, सोप्टेंबर 30, 2012
12-19-36

ग्रामिण भुल्या जमीनीचे मूल्यांकन पत्रक

| | | | |
|---|---|--------------|------------|
| मूल्यांकनाचे वर्ष | 2012 | जमिनीचा दर | 405.00 |
| विल्हा | सिन्धुदूर्ग | प्रकार | - |
| वासुल्हाचे नाव | कणकवती | प्रथम विक्री | - |
| यावाचे नाव | तोंडवली | | |
| क्षेत्राचे नांव | Rural | | |
| विभागाचे नाव | विनशेती जमीनी/भूखंड | | |
| मिळकतीचा प्रकार | भुली | | |
| मिळकतीचे क्षेत्र | 4400 | | |
| मिळकतीचे क्षेत्राचे एकूण चौ. मीटर | | | |
| 1. 500.00 चौ. मीटर क्षेत्रासाठी 405.00 च्या 100.00 % दर = 405.00 | | | |
| 500.00 चौ. मीटर क्षेत्रासाठी मुल्यांकन = 500.00 * 405.00 | | | |
| मिळकतीचे क्षेत्र 1 मूल्या = 202500.00 | | | |
| 2. 1500.00 चौ. मीटर क्षेत्रासाठी 405.00 च्या 90.00 % मूल्या दर = 364.50 | | | |
| 1500.00 चौ. मीटर क्षेत्रासाठी मुल्यांकन = 1500.00 * 364.50 | | | |
| मिळकतीचे क्षेत्र 2 मूल्या = 546750.00 | | | |
| 3. 2000.00 चौ. मीटर क्षेत्रासाठी 405.00 च्या 80.00 % मूल्या दर = 324.00 | | | |
| 2000.00 चौ. मीटर क्षेत्रासाठी मुल्यांकन = 2000.00 * 324.00 | | | |
| मिळकतीचे क्षेत्र 3 मूल्या = 648000.00 | | | |
| 4. 400.00 चौ. मीटर क्षेत्रासाठी 405.00 च्या 60.00 % मूल्या दर = 243.00 | | | |
| 400.00 चौ. मीटर क्षेत्रासाठी मुल्यांकन = 400.00 * 243.00 | | | |
| मिळकतीचे क्षेत्र 4 मूल्या = 97200.00 | | | |
| एकत्रित अंतिम मूल्य | = मिळकतीचे क्षेत्र 1 मूल्या + मिळकतीचे क्षेत्र 2 मूल्या + मिळकतीचे क्षेत्र 3 मूल्या + मिळकतीचे क्षेत्र 4 मूल्या | | |
| | = 202500.00 + 546750.00 + 648000.00 | | + 97200.00 |
| | = | 1494450.00 | |



ककल

दस्ता नं. २५६९/२०१२

२१/२४

Shree

Principal

Shree Saraswati College of Nursing (B. Sc.)
4/b, Tondavali, Tal. Kankavli, Dist. Sindhudurg



22/28
2019/2020



52/58
2019/2020

Suresh

Principal

Shree Saraswati College of Nursing (B. Sc.)
Tal. Kankavli, Dist. Sindhudurg

Summary1 (GoshwaraBhag-1)

100/2561

शुक्रवार, 30 नोव्हेंबर 2012 12:04
म.नं.

दस्त गोषवारा भाग-1

कंकल

23/28

दस्त क्रमांक: 2561/2012

दस्त क्रमांक: कंकल /2561/2012

बाजार मूल्य: रु. 14,95,000/- मोबदला: रु. 00/-

भरलेले मुद्रांक शुल्क: रु.59,800/-

दु. नि. सह. दु. नि. कंकल यांचे कार्यालयात

अ. क्र. 2561 वर दि.30-11-2012

रोजी 12:01 म.नं. वा. हजर केला.

पावती:2562

पावती दिनांक:
30/11/2012

सादरकरणाराचे नाव: सिंधुदुर्ग एज्युकेशन सोसा तर्फे
अध्यक्ष श्री वसंत यशवंत सावंत

नोंदणी फी

रु.
14950.00

दस्त हाताळणी फी


रु. 480.00

डाटा एन्ट्री


रु. 20.00


पृष्ठांची संख्या: 24

एकुण: 15450.00

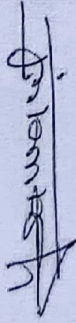

दस्त हजर करणाऱ्याची सही:

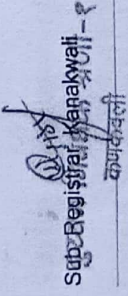
Sub Registrar Kankavali - १
कणकवली

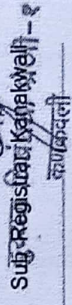
Sub Registrar Kankavali - १
कणकवली

दस्ताचा प्रकार: बंदीसपत्र

मुद्रांक शुल्क: (तीन) कोणत्याही ग्रामपंचायतीच्या हद्दीतील क्षेत्रात किंवा उप-खंड (डोन) मध्ये नमूद न करण्यात
आलेल्या अशा कोणत्याही क्षेत्रात.

शिवका क्रं. 1 30 / 11 / 2012 12 : 01 : 18 PM ची वेळ: (सादरीकरण)

शिवका क्रं. 2 30 / 11 / 2012 12 : 03 : 45 PM ची वेळ: (फी)



iSarita v1.0



Principal

Shree Saraswati College of Nursing (B. Sc.)
A/p.-Tondavali, Tal. Kankavli, Dist. Sindhudurg





Summary-2(दस्त गोषवारा भाग - २)

समाप्त 28/08
दस्त क्रमांक:2561/2012

दस्त गोषवारा भाग-2

100218
30/11/2012 12 11:18 PM





दस्त क्रमांक :ककल/2561/2012
दस्ताचा प्रकार :-बक्षीसपत्र

| अनु क्र. | पक्षकाराचे नाव व पत्ता | पक्षकाराचा प्रकार | छायाचित्र | अंगठ्याचा ठसा |
|----------|---|---|---|---|
| 1 | नाव:निखिल वसंत सावंत तर्फे कुलमुखत्यार व स्वताःकरीता म्हणून वसंत यशवंत सावंत पत्ता:प्लॅट नं:२ तोंडवली ता कणकवली,गाळा नं:-इमारतीचे नाव:- ,प्लॉक नं:-,रोड नं:-,शहराचे नाव:तोंडवली,राज्य:Maharashtra,जिल्हा:Sindhudurg,पिन:416601 पिन नंबर:AAFFPS0457A | विहंग देणार वय :-60 स्वाक्षरी:- <i>[Signature]</i> |  |  |
| 2 | नाव:सिधुगर्ग एज्युकेशन सोसा तर्फे अध्यक्ष श्री वसंत यशवंत सावंत वय :-60 पत्ता:प्लॅट नं:२ तोंडवली ता कणकवली,गाळा नं:-,इमारतीचे नाव:- ,प्लॉक नं:-,रोड नं:-,शहराचे नाव:तोंडवली,राज्य:Maharashtra,जिल्हा:Sindhudurg,पिन:416601 पिन नंबर:AAETS3495B | विहंग देणार वय :-60 स्वाक्षरी:- <i>[Signature]</i> |  |  |

वरील दस्तऐवज करून देणार तथाकथीत बक्षीसपत्र चा दस्त ऐवज करून दिल्याचे कबुल करतात.
शिकका क्र.3 ची वेळ:30 / 11 / 2012 12 : 06 : 02 PM

ओळख:-

खालील इसम असे निवेदीत करतात की ते दस्ताऐवज करून देणा-यांना व्यक्तीशः ओळखतात, व त्यांची ओळख पटवितात

| अनु क्र. | पक्षकाराचे नाव व पत्ता | छायाचित्र | अंगठ्याचा ठसा |
|----------|---|---|---|
| 1 | नाव:मुकुंद रघुनाथ कर्ले वय:40 पत्ता:भांडुप प पिन कोड:416601 |  |  |
| 2 | नाव:महेश रमाकांत - हर्णे वय:33 पत्ता:कणकवली ता कणकवली पिन कोड:416602 |  |  |

शिकका क्र.4 ची वेळ:30 / 11 / 2012 12 : 08 : 11 PM

शिकका क्र.5 ची वेळ:30 / 11 / 2012 12 : 11 : 15 PM नोंदणी पुस्तक 1 मध्ये प्रमाणित करण्यात येते की

दुसऱ्यागक्षीत शिष्यांमध्ये शिष्यांची - २ या दस्ताऐवजे एकूण २० पाने आहेत

2561/2012

[Signature]
दुसऱ्या गिक्षीत
कणकवली



iSarita v1.0


[Signature] नबराचे बुकाचे
२५६१ नंबरी नोंदला

[Signature]
दुसऱ्या गिक्षीत शिष्यांची - १
ता.री.स 30 मार्च 2012

[Signature]
Principal
Shree Saraswati College of Nursing (B. Sc.)
4/p.-Tondavali, Tal. Kankavli, Dist. Sindhudurg

गावाचे नाव : 1) तोंडवली

| (1)विलेखाचा प्रकार | बकीसपत्र |
|--|---|
| (2)मोबदला | 0 |
| (3) बाजारभाव(भाडेपट्ट्याच्या बाबतितपट्टाकार आकारणी देतो की पट्टेदार ते नमूद करावे) | 1495000 |
| (4) भू-मापन,पोटहिस्सा व घरक्रमांक(असल्यास) | 1) पालिकेचे नाव:सिंधुदुर्ग इतर वर्णन :गट नं. 274 क्षेत्र हे आर. 0.43.0 ख. 0.01.0 एकूण 0.44.0 आकार रु थै 0.27 - बिनशेती सदर मिळकत विनामुल्य बक्षिस दिली. |
| (5) क्षेत्रफळ | 1) 4400 चौ.मीटर |
| (6)आकारणी किंवा जुडी देण्यात असेल तेव्हा. | |
| (7) दस्तऐवज करून देणा-या/सिद्दहिन ठेवणा-या पक्षकाराचे नाव किंवा दिवाणी न्यायालयाचा हुकुमनामा किंवा आदेश असल्यास,प्रतिवादिचे नाव व पत्ता. | 1): नाव:-निखिल वसंत सावंत तर्फे कुलमुखत्यार व स्वतःकरीता म्हणून वसंत यशवंत सावंत वय:-60; पत्ता:-फ्लॅट नं:या तोंडवली ता कणकवली,माळा नं:-,इमारतीचे नाव:-,ब्लॉक नं:-,रोड नं:-,शहराचे नाव:तोंडवली,राज्य:Maharashtra,जिल्हा:Sindhudurg,पिन:416601 पिन कोड:-416601 पॅन नं:-AAFPS0457A |
| (8)दस्तऐवज करून घेणा-या पक्षकाराचे व किंवा दिवाणी न्यायालयाचा हुकुमनामा किंवा आदेश असल्यास,प्रतिवादिचे नाव व पत्ता | 1): नाव:-सिंधुदुर्ग एज्युकेशन सोसा तर्फे अध्यक्ष श्री वसंत यशवंत सावंत वय:-60; पत्ता:-फ्लॅट नं:या तोंडवली ता कणकवली,माळा नं:-,इमारतीचे नाव:-,ब्लॉक नं:-,रोड नं:-,शहराचे नाव:तोंडवली,राज्य:Maharashtra,जिल्हा:Sindhudurg,पिन:416601 पिन कोड:-416601 पॅन नं:-AAETS3495B |
| (9) दस्तऐवज करून दिल्याचा दिनांक | 29/11/2012 |
| (10)दस्त नोंदणी केल्याचा दिनांक | 30/11/2012 |
| (11)अनुक्रमांक,खंड व पृष्ठ | 2561/2012 |
| (12)बाजारभावाप्रमाणे मुद्रांक शुल्क | 59800 |
| (13)बाजारभावाप्रमाणे नोंदणी शुल्क | 14950 |

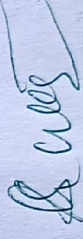

Index-2(सूची - २)

(14)शरा

मुल्यांकनासाठी विचारात घेतलेला
तपशील:-

मुल्यांकनाची आवश्यकता नाही कारण दस्तप्रकारानुसार आवश्यक नाही कारणगाचा
तपशील मुल्यांकन संगणकावरून मुल्यांकन केले

मुद्रांक शुल्क आकारताना
निघडलेला अनुच्छेद :- :

(iii) Within the limits of any Grampanchayat area or any such area
not mentioned in sub-clause (ii)

बदरची सूची क्र २ ची प्रत
नोदणीवत मुळ दस्त क्र. 2549/2012
निघत देणेत आली

दिनांक:-

30/09/1972 इयम निवचक प्रती-०
कणकवली



Principal

Dr. Saraswati College of Nursing (B. Sc.)
Kankavli, Tal. Kankavli, Dist. Sindhudurg

गाव नमुना वार्षिक (शिकधी नोंदवधी)

[महाराष्ट्र राष्ट्रीय महसूल अधिकार अधिनियम आणि नोंदवण (वजार कल्प) व सुविधा (वेवणे) विनय १९७१ यातील विनय २२]

गाव :- तोंडवली (१६६३१०६)

तालुका :- कणकवली

जिल्हा :- सिंधुदुर्ग

मूल्यांकन क्रमांक व उद्योगविभाग २०१४

| शिकधी नोंदवधी | | | | | | जगावधीसही उतरलेल्या नसलेली जमीन | शेरा | |
|---------------|-------|--------------|--------------|-----------|---------------|---------------------------------|--------|--|
| वर्ष | हंगाम | खाने क्रमांक | शिकधी प्रकार | शिकधी नाव | जल शिकधी | जल शिकधी | शेरा | |
| (१) | (२) | (३) | (४) | (५) | (६) | (७) | (८) | |
| | | | | | हे.आर.व्ही.पी | हे.आर.व्ही.पी | | |
| २०१८-१९ | खरीप | | | | | | ०.४३०० | |
| २०१९-२० | खरीप | | | | | | ०.४३०० | |

टीप : ** सदरची नोंद मोबाइल ऑप द्वारा घेणेत आलेली आहे

Shree Saraswati Coller
A.P. Tondavali, Tal. Kankavli, Dist. Sindhudurg

Principal

:irsing (B. Sc.)



महाराष्ट्र शासन

गाव नमुना सात (अधिकार अभिलेख पत्रक)

महाराष्ट्र कंपनी महसुल अधिकार अभिलेख आणि नोंदवशा (तयार करणे व सुविधेतील देणे) नियम १९७१ मधील नियम ३,५,६ आणि ७।
गाव :- तोंडवली (५६३४१०) तालुका :- कणकवली जिल्हा :- मिथुर्ग

PU-D : 23710756171 शुभापन क्रमांक व उपविभाग २०४४



23710756171

शुभापना पत्रकी शोधदादार बर्ष - १

नेताचे स्थानीक नाव : तळई

| क्षेत्र, एकक व आकारणी | खाले क्र. | शोधदादाराचे नाव | क्षेत्र | आकार | घो.ख. | फेरकार क्र | कुळ, खंड व इतर अधिकार |
|----------------------------|-----------|--|---------|-------|---------|------------|---|
| क्षेत्राचे एकक हे आर.वौ.मी | ३०४४ | मिथुर्ग एल्डकेशन सोसा मुंबई तर्फे अध्याक्ष | ०.४३.०० | ०.२०० | ०.०१.०० | (११६१) | कुळाचे नाव व खंड |
| अ) लागवड योग्य क्षेत्र | | वसंत यशवंत सावंत | | | | | इतर अधिकार |
| जिरायत | | | | | | | इतर |
| बागायत | | | | | | | बुकडा (१) |
| दरकस | | | | | | | प्रलंबित फेरकार : नाही. |
| ला.घो. क्षेत्र | | | | | | | शेवटचा फेरकार क्रमांक : १४०४४ व दिनांक : १३/०४/२०१८ |
| ब) पोटखराब क्षेत्र | | | | | | | |
| (लागवड अयोग्य) | | | | | | | |
| वर्ग (अ) | | | | | | | |
| वर्ग (ब) | | | | | | | |
| एकुण | | | | | | | |
| घो.ख.क्षेत्र | | | | | | | |
| एकुण क्षेत्र | | | | | | | |
| (अ.म.ब.) | | | | | | | |
| आकारणी | | | | | | | |
| जमी किंवा विशेष | | | | | | | |
| करणी | | | | | | | |

मुद्रित फेरकार क्र : (१) / ८१५५ (१४०४४)

सोपा आणि शुभापन दिने :

Principal

श. गाव नमुना क्रमांक ७ दिनांक १४/१२/२०१९ २०४४-२०-१३ PM वंकी जिवि **Shirde Sharda wati Koliwar** (Nursing (B. Sc.)
कोणकवली वली शिवकवली आवरणकला गावी. **Alp-Tondavali, Tal. Kanakvli, Dist. Solapur** जिल्हा सोलापुर

पृष्ठ क्र. १/२

७/१२ खाजखतोड दि. : ३०-०९-२०२१ : १९:३८:५६ AM. शेवता पटनाळीसारी। <https://digitalsahakar.navaabharan.gov.in/desk/> या संकेत स्थळावर वाकन 3343100001148898 हा क्रमांक वापरता.



Digitally

